

Identificativi Catastali:

Sezione: _____

Foglio: _____

Particella: _____


Subalterno: _____

Planimetria

Scheda n. 1

Scala 1:200

PIANTA PIANO TERRA
H=310

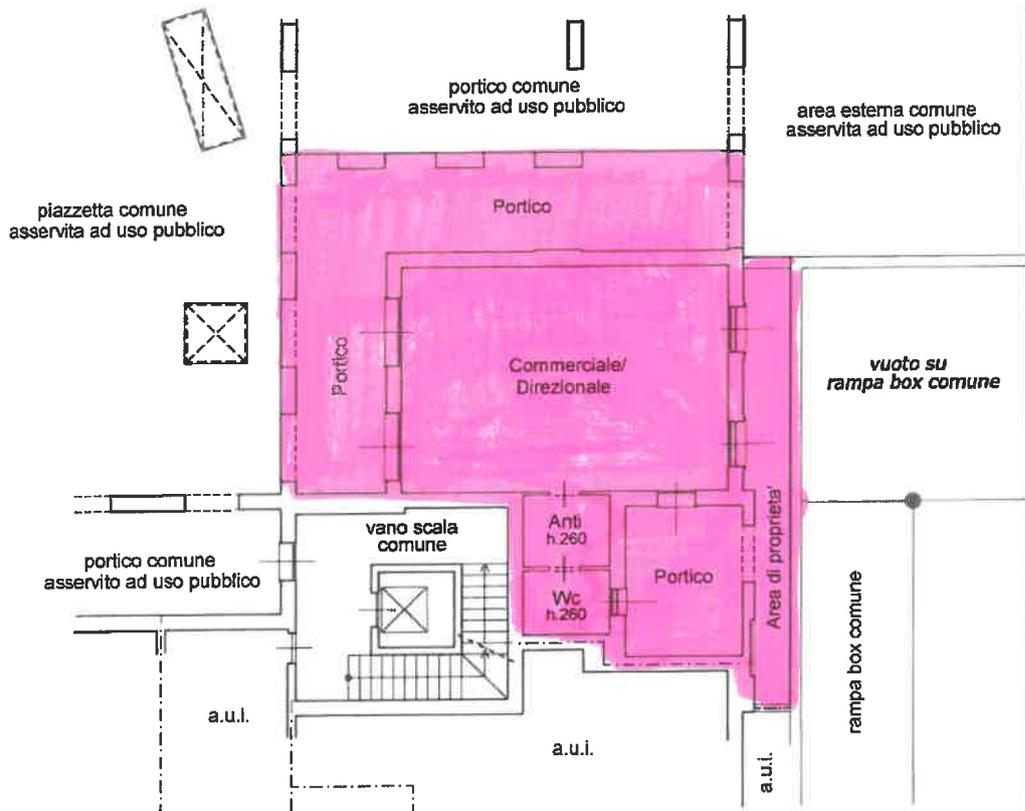

Identificativi Catastali:

Sezione:

Foglio:

Particella:

Subalterno:

Planimetria

Scheda n. 1

Scala 1:200

PIANTA PIANO PRIMO SOTTOSTRADA
H=240

