

**Agenzia del Territorio  
CATASTO FABBRICATI  
Ufficio Provinciale di  
Milano**

Dichiarazione protocollo n. \_\_\_\_\_ del \_\_\_\_\_  
Planimetria di u.i.u. in Comune di Mezzago  
Della Cooperazione \_\_\_\_\_ civ. \_\_\_\_\_

Identificativi Catastali:

Sezione:  
Foglio:  
Particella:  
Subalterno:

Compilata da:

Iscritto all'albo:  
Geometri


Prov. Milano

N. \_\_\_\_\_


Scheda n. 1

Scala 1:200

**PIANO TERRA  
H=2.80m.**

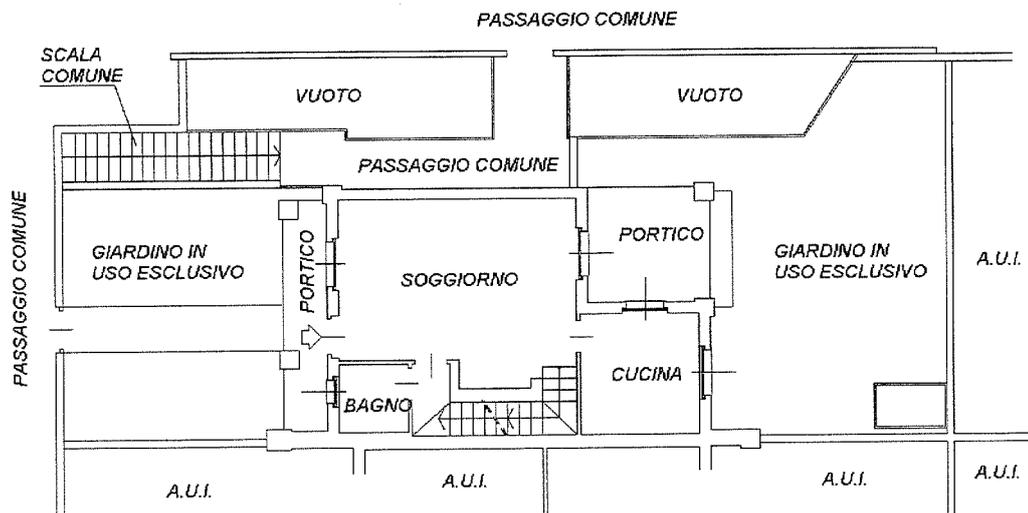

**PIANO PRIMO  
(SOTTOTETTO)**

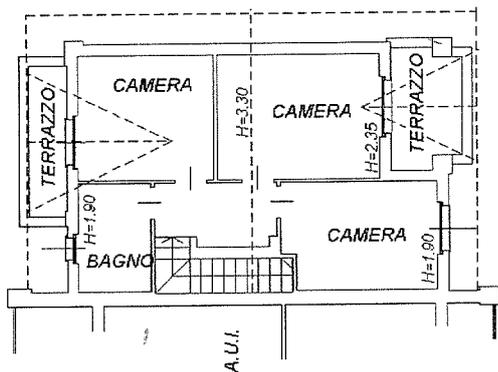

**PIANO INTERRATO  
H=2.50m.**

